



SITUASJONSKART


Eiendom:	Gnr: 230	Bnr: 10	Fnr: 0	Snr: 0
	Adresse: 7387 SINGSÅS, med flere			
Hj.haver/Fester:				



**MIDTRE GAULDAL
KOMMUNE**

Dato: 28/6-2017 Sign:

Målestokk 1:2000

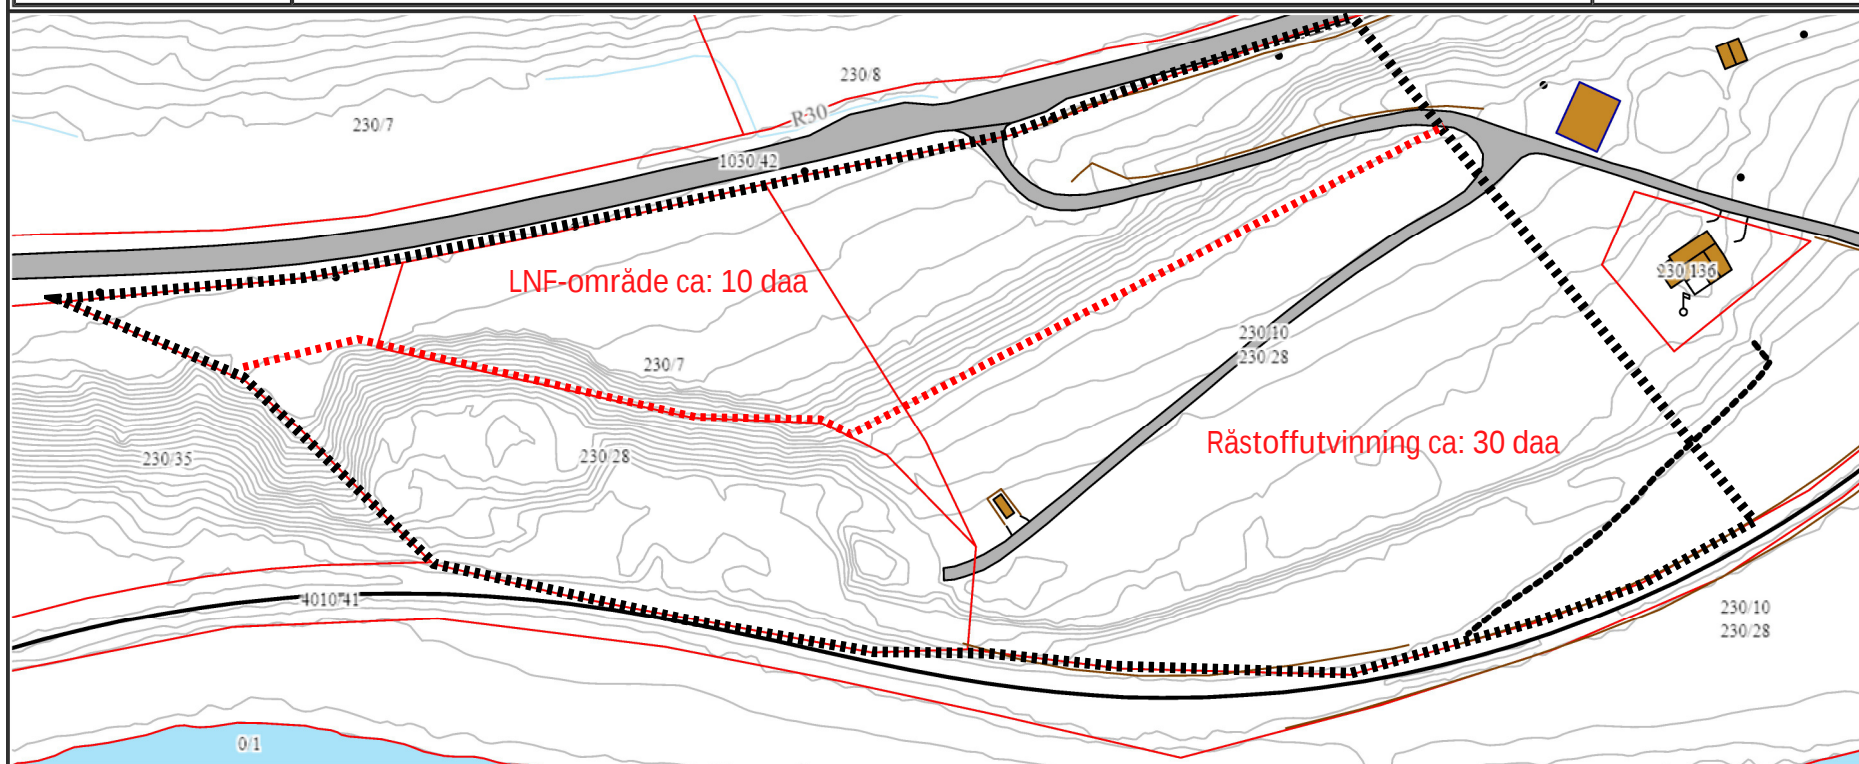

Det tas forbehold om at det kan forekomme feil på kartet, bla. gjelder dette eiendomsgrenser, ledninger/kabler, kummer m.m. som i forbindelse med prosjektering/anleggsarbeid må undersøkes nærmere.