H.O.H.

Linje 73000

95

90

85

-10,98 %

PR. 13,094
H = 94,105

-2,79 %

R=500
R=∞
R=500
R=∞

PR. 99,631
H = 85,631

-5,46 %


R=500
R=∞
R=500
R=∞

-1,58 %

PR. 164,481
H = 82,092

PR. 176,615
H = 81,900

PROFIL NR.	6	25	50	75	100	125	150	175	200	225	250	275	300	325	350	375 381
HOR.KURV.	R=∞	R=-50	R=∞	R=40	R=∞	R=50	R=∞	R=-5	R=∞							
BREDDEUTV.																
TVERRFALL																
H.kj.b.k.	3,0%							3,0%								
V.kj.b.k.																
PROFIL H.	94,88	94,44	93,91	93,42	92,93	92,44	91,96	91,47	90,98	90,49	90,00	89,51	89,02	88,53	88,04	87,55	87,06	86,57	86,12	85,72	85,37	85,07	84,79	84,52	84,25	83,97	83,70	83,43	83,16	82,88	82,61	82,34	82,09	82,00	81,93	81,90
TERRENG H.	94,36	93,73	93,24	92,64	92,00	91,60	91,10	90,35	91,30	92,12	90,65	90,03	88,60	88,47	88,99	89,65	89,72	89,55	89,08	89,03	91,39	91,73	90,60	88,32	87,97	88,38	87,49	86,77	86,60	86,76	86,13	84,94	81,90			
OVERBYGN.T.	43CM		83CM			43CM		83CM		43CM																										

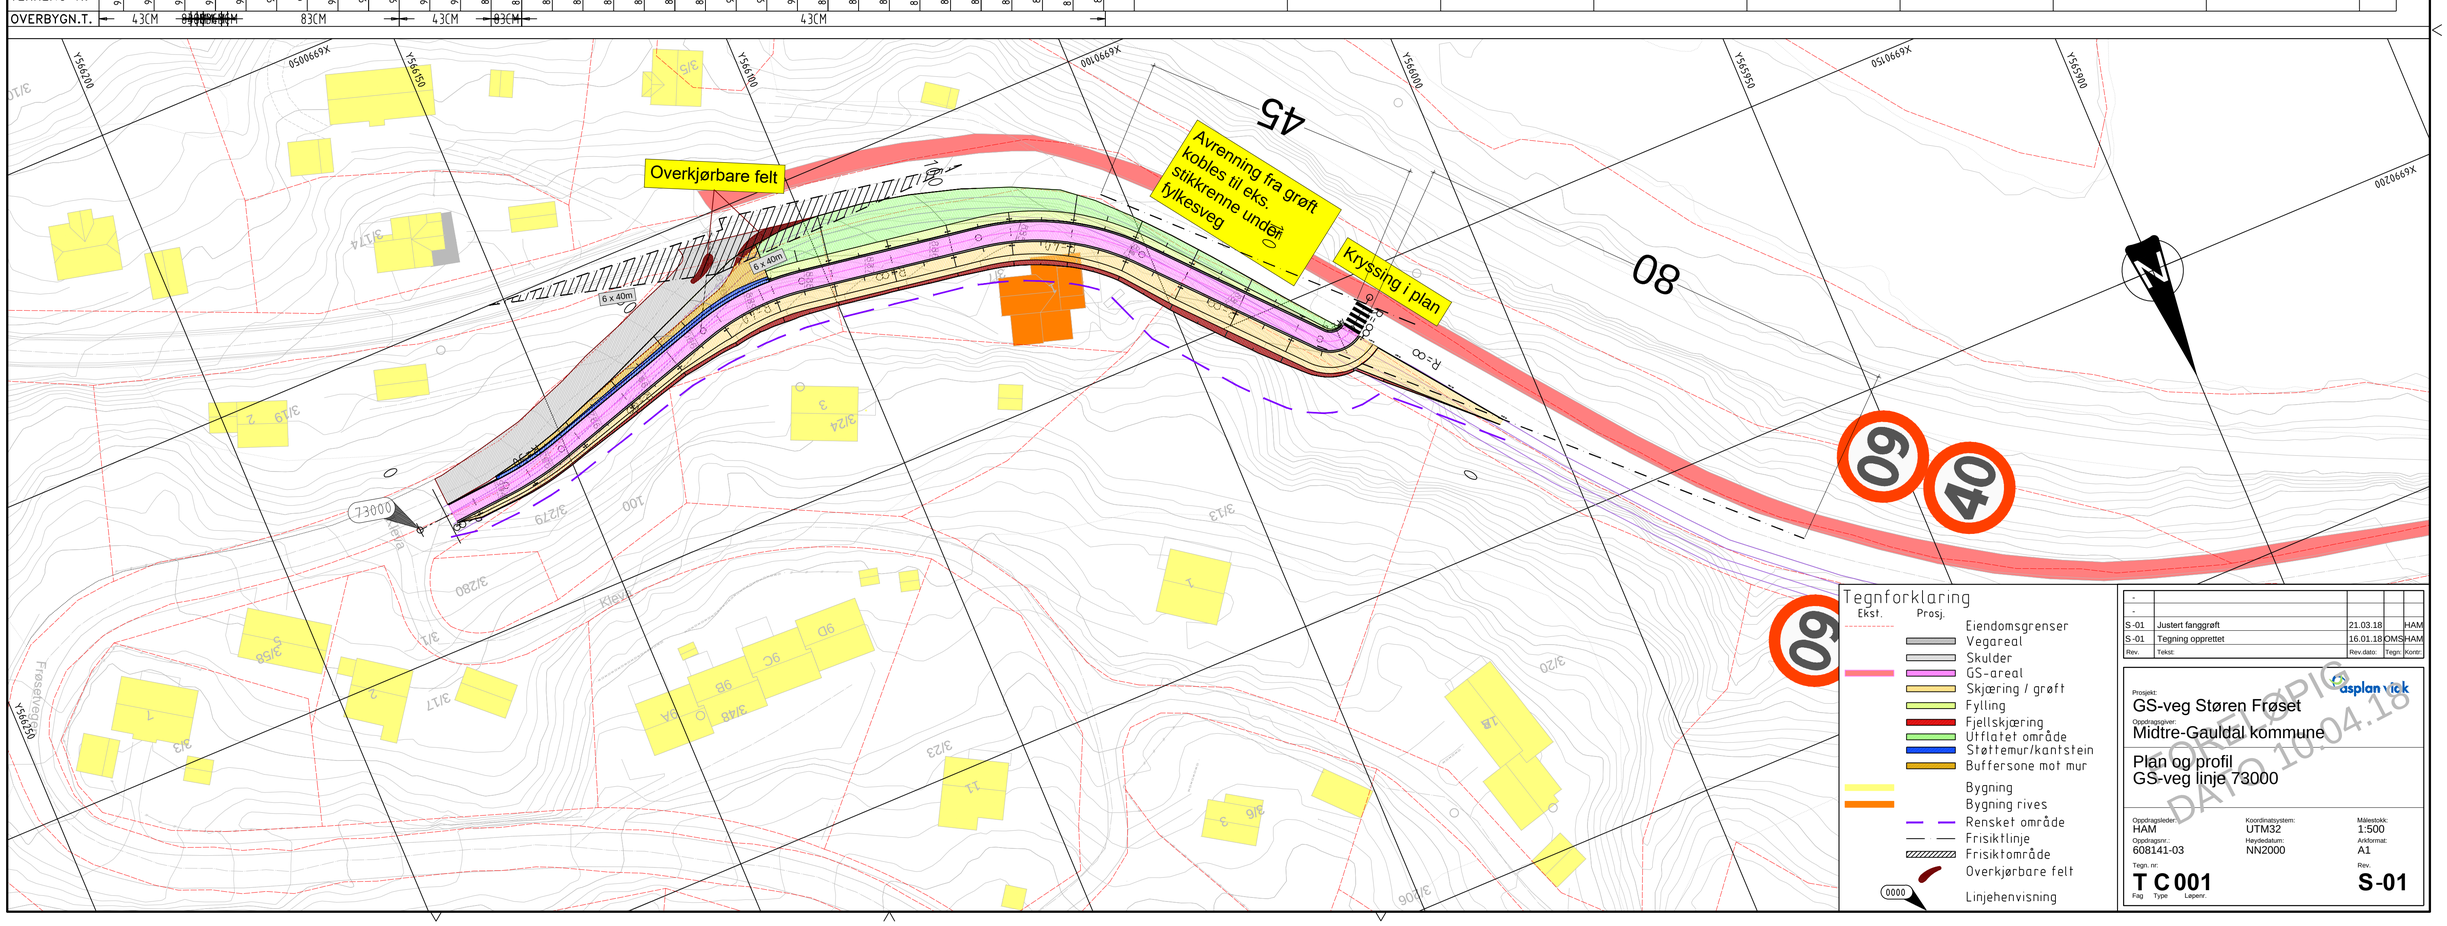

Tegnforklaring

Ekst. Prosj.

- Eiendomsgrenser
- Vegareal
- Skulder
- GS-areal
- Skjæring / grøft
- Fylling
- Fjellskjæring
- Utflatet område
- Støttemur/kantstein
- Buffersone mot mur
- Bygning
- Bygning rives
- Rensket område
- Frisiktlinje
- Frisiktområde
- Overkjørbare felt
- 0000 Linjehenvisning

Rev.	Tekst:	Rev.dato:	Tegn:	Kontr:
-				
-				
S-01	Justert fanggrøft	21.03.18		HAM
S-01	Tegning opprettet	16.01.18	OMS	HAM


Prosjekt:
GS-veg Støren Fröset

Oppdragsgiver:
Midtre-Gauldal kommune

Plan og profil
GS-veg linje 73000

Oppdragsleder: HAM
Oppdragsnr.: 608141-03
Tegn. nr.: T C 001 (Fag Type Løpenr.)
Koordinatsystem: UTM32
Høydedatum: NN2000
Målestokk: 1:500
Arkformat: A1
Rev.: S-01

FOR KOPIERING DATO 10.04.18

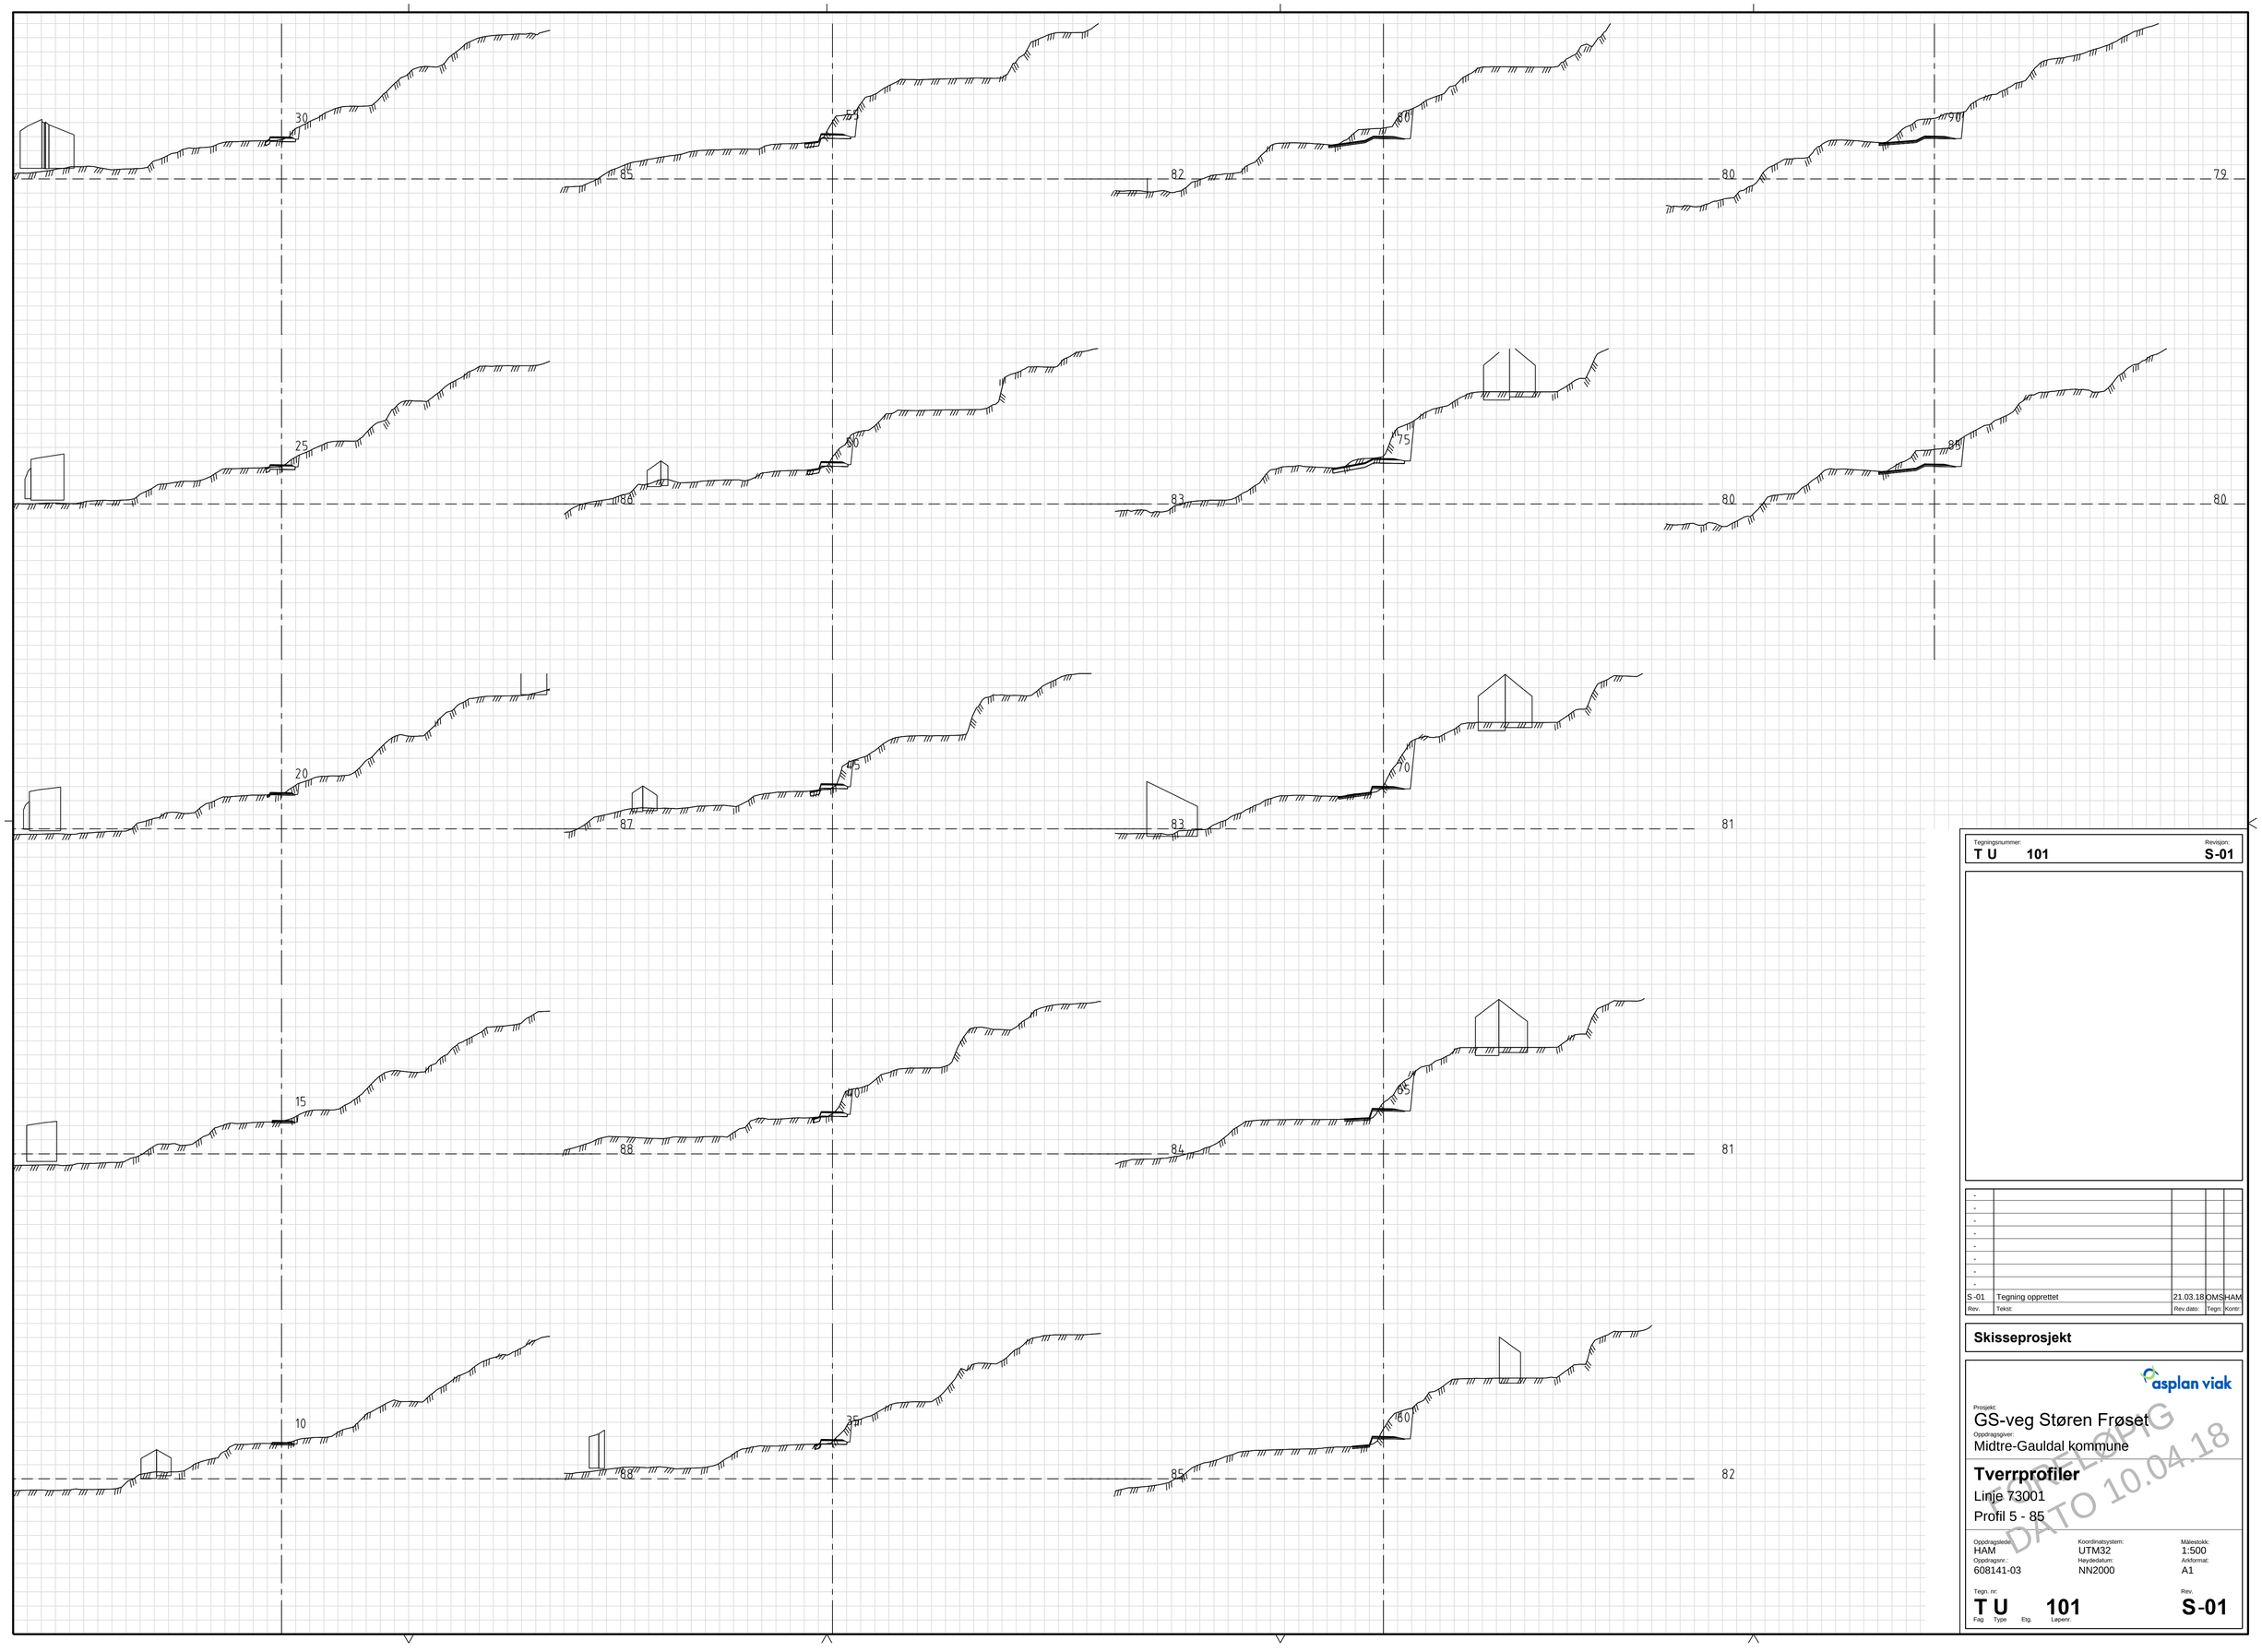

Tegningsnummer: T U 101			Revisjon: S-01	
-				
-				
-				
-				
-				
-				
-				
-				
S -01	Tegning opprettet	21.03.18	OMS	HAM
Rev.	Tekst:	Rev.dato:	Tegn:	Kontr:

Skisseprosjekt

asplan viak

Prosjekt:
GS-veg Støren Frøset

Oppdragsgiver:
Midtre-Gauldal kommune

Tverrprofiler

Linje 73001


Profil 5 - 85


UNDER UTARBEIDELSE
DATO 10.04.18


Oppdragsleder: HAM	Koordinatsystem: UTM32	Målestokk: 1:500
Oppdragsnr.: 608141-03	Høydedatum: NN2000	Arkformat: A1


Tegn. nr: T U 101 — Rev: S-01


Fag | Type | Etg. | Løpenr.

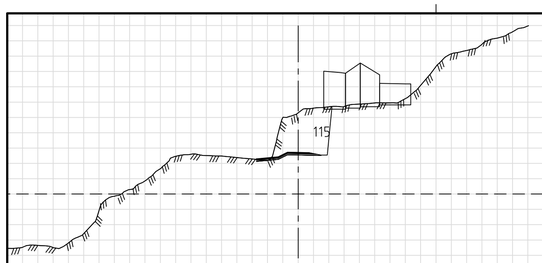


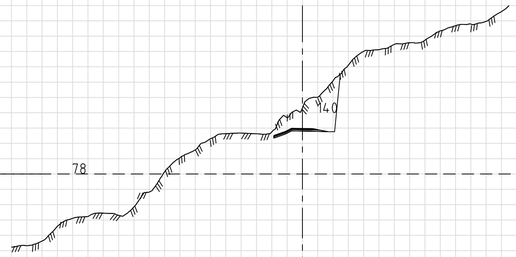


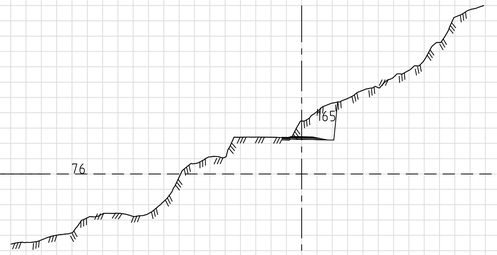


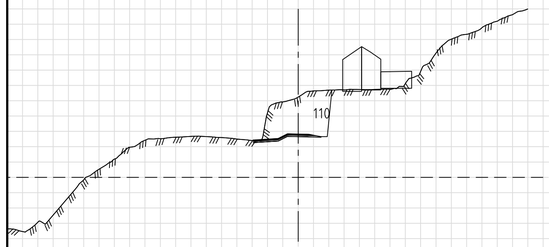


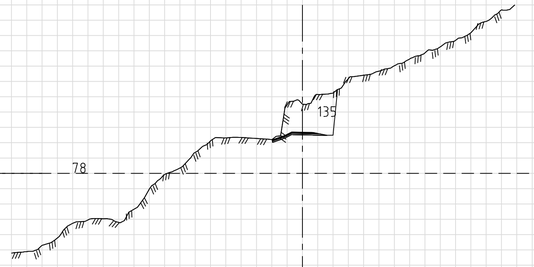


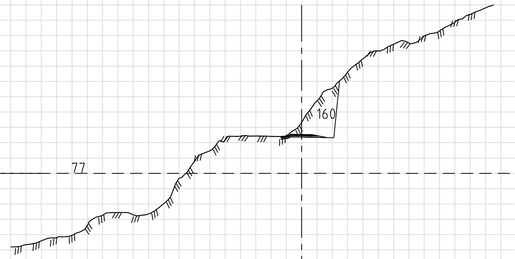


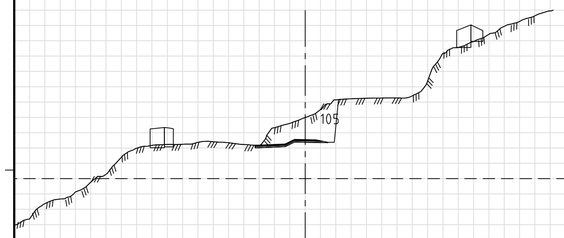


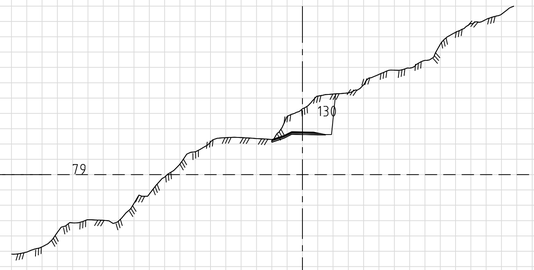


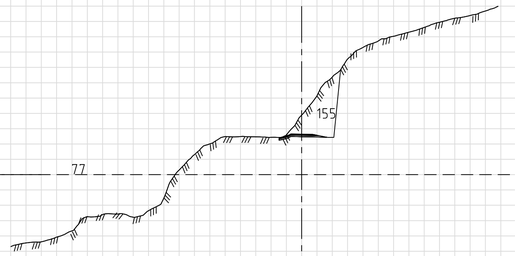


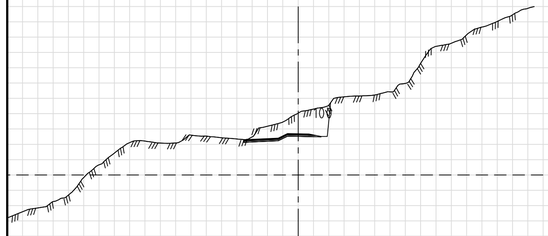


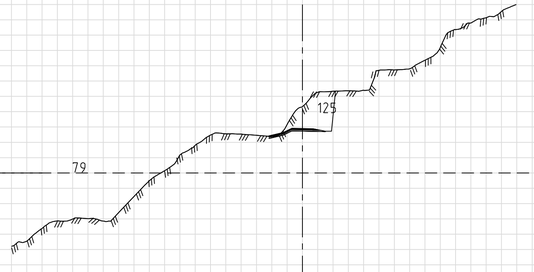

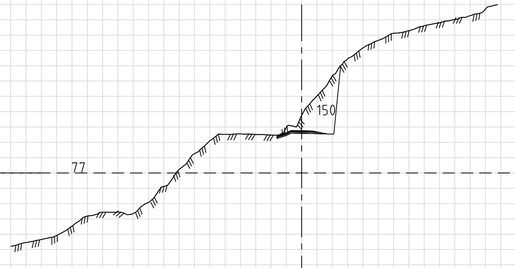

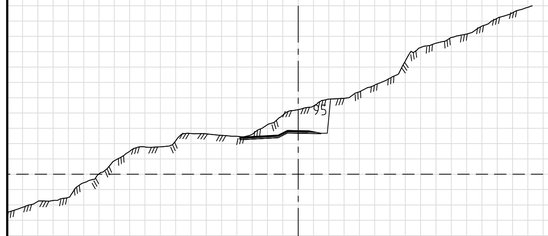

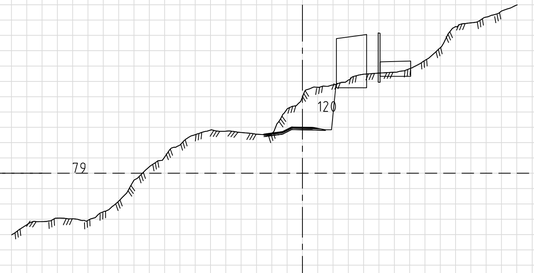

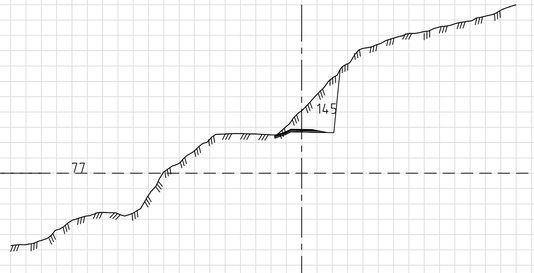

78 76

78 77 76

79 77 76

79 77 76

79 77 76

Tegningsnummer: T U 102

Revisjon: S-01

-				
-				
-				
-				
-				
-				
-				
-				
S -01	Tegning opprettet	21.03.18	OMS	HAM
Rev.	Tekst:	Rev.dato:	Tegn.	Kontr.

Skisseprosjekt

asplan viak

Prosjekt:
GS-veg Støren Frøset

Oppdragsgiver:
Midtre-Gauldal kommune

Tverrprofiler

Linje 73002


Profil 90 - 170


UNDER UTVIKLING DATO 10.04.18


Oppdragsleder:	Koordinatsystem:	Målestokk:
HAM	UTM32	1:500
Oppdragsnr.:	Høydedatum:	Arkformat:
608141-03	NN2000	A1


Tegn. nr: T U 102 (Fag Type Etg. Løpenr.)


Rev. S-01

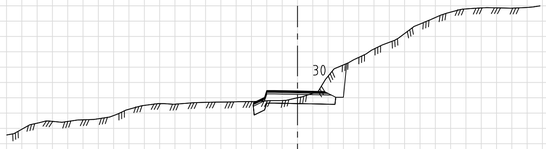


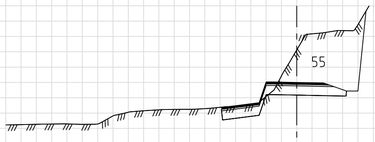


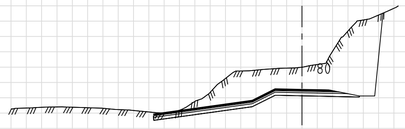


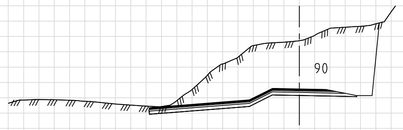


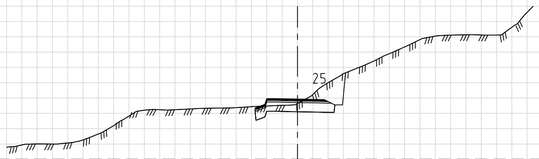


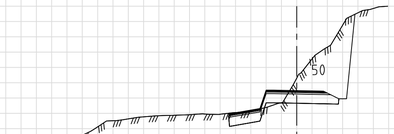


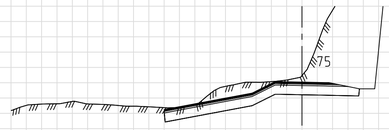


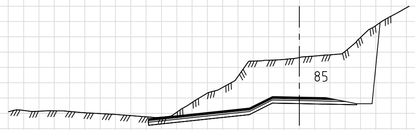


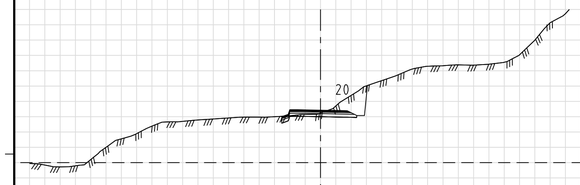


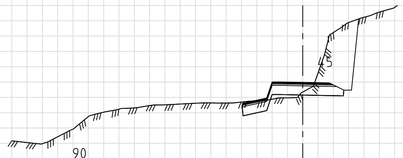


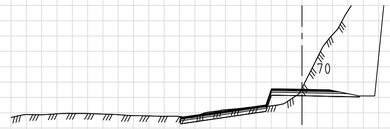

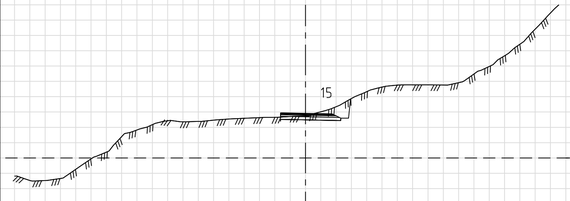


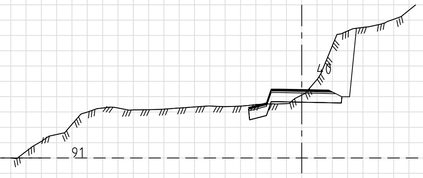

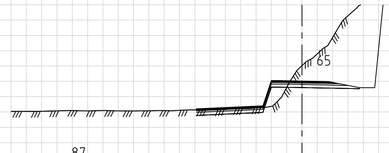

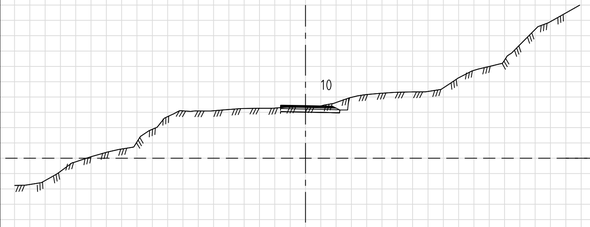



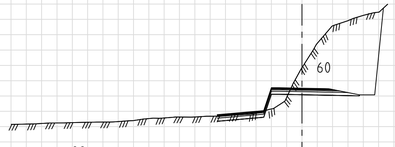

Tegningsnummer: T U 201 — Revisjon: S-01

Rev.	Tekst	Rev.dato:	Tegn:	Kontr:
-				
-				
-				
-				
-				
-				
-				
-				
S -01	Tegning opprettet	21.03.18	OMS	HAM

Skisseprosjekt

asplan viak

Prosjekt:
GS-veg Støren Frøset

Oppdragsgiver:
Midtre-Gauldal kommune

Tverrprofiler

Linje 73003

Profil 5 - 85

GODKJENT DATO 10.04.18

Oppdragsleder:	Koordinatsystem:	Målestokk:
HAM	UTM32	1:200
Oppdragsnr.:	Høydedatum:	Arkformat:
608141-03	NN2000	A1

Tegn. nr: T U 201 (Fag Type Etg. Løpenr.) — Rev. S-01



Tegningsnummer: T U 202

Revisjon: S-01

-				
-				
-				
-				
-				
-				
-				
-				
S -01	Tegning opprettet	21.03.18	OMS	HAM
Rev.	Tekst:	Rev.dato:	Tegn:	Kontr:

Skisseprosjekt

asplan viak

Prosjekt:
GS-veg Støren Frøset

Oppdragsgiver:
Midtre-Gauldal kommune

Tverrprofiler

Linje 73004

Profil 90 - 170

FORELØPIG DATO 10.04.18

Oppdragsleder:	Koordinatsystem:	Målestokk:
HAM	UTM32	1:200
Oppdragsnr.:	Høydedatum:	Arkformat:
608141-03	NN2000	A1

Tegn. nr.: T U 202 (Fag Type Etg. Løpenr.)

Rev.: S-01