Trase1

PROFIL NR.		0 · 50 · 100 · 150 · 200 · 250 · 300 · 350 · 400 · 450 · 500 · 550 · 600 · 650 · 700
Grunneier		
Markslag		
Grunnforhold		
TERRENG H./TOPP VEGDEKKE		243,54; 243,07; 242,99; 242,42; 242,13; 241,80; 241,28; 241,79; 241,61; 241,44; 241,44; 241,17; 240,69; 240,35; 240,14; 240,01; 239,95; 239,92; 239,87; 239,44; 239,20; 239,24; 239,29; 239,32; 239,58; 240,26; 238,96; 238,59; 238,21; 237,77; 236,98; 237,00; 237,33; 237,07; 236,92; 237,88; 237,92; 237,87; 237,97; 238,03; 238,20; 238,28; 238,46; 236,89; 234,04; 233,83; 229,83; 228,43; 227,96; 227,11; 227,26; 227,37; 225,66
Hor.vinkelpunktavstand i m		104,3; 83,7; 40,2; 16,6; 73,2; 39,0; 48,1; 32,0; 24,1; 43,6; 15,1
Vannledning	Kumavstand i m	104,3; 81,7; 4,4; 37,7; 16,7; 73,1; 39,0; 46,8
	Fall i ‰	-21,9; -19,7; -10,7; -9,7; -13,0; -19,0; -33,3; 0,0
	Kote utv. topp	241,70; 239,43; 237,82; 237,78; 237,41; 237,19; 235,81; 234,51; 234,51
	Type og dim	160PE 100 SDR 11
Spillvannsledning	Kumavstand i m	104,4; 84,4; 0,8; 38,6; 16,5; 73,2; 39,0; 47,3; 33,5; 24,0; 41,7
	Fall i ‰	-21,0; -18,2; -10,8; -10,9; -10,9; -18,5; -30,7; -10,0; -36,7; -203,5; -53,6
	Kote innv. bunn	241,12; 238,91; 237,36; 236,94; 236,76; 235,40; 234,20; 233,73; 232,51; 227,62; 225,39 (5)
	Type og dim	200PVC SN8
Overvannsledning	Kumavstand i m	83,2; 42,8; 2,7; 12,9; 1,1; 73,2; 39,0; 48,0; 32,1; 24,1; 44,1; 14,6
	Fall i ‰	-21,6; -10,8; -39,2 (overlapping); -10,6; -11,2; -19,2; -29,2; -10,0; -33,8; -195,3; -57,0; -88,2
	Kote innv. bunn	238,72; 236,92; 236,45; 237,01; 236,45; 236,34; 236,32 (overlapping); 236,31; 234,90; 233,76; 233,28; 232,20; 227,49; 224,96; 223,67
	Type og dim	250PVC SN8; 200DV_0 SN8; 250PVC SN8

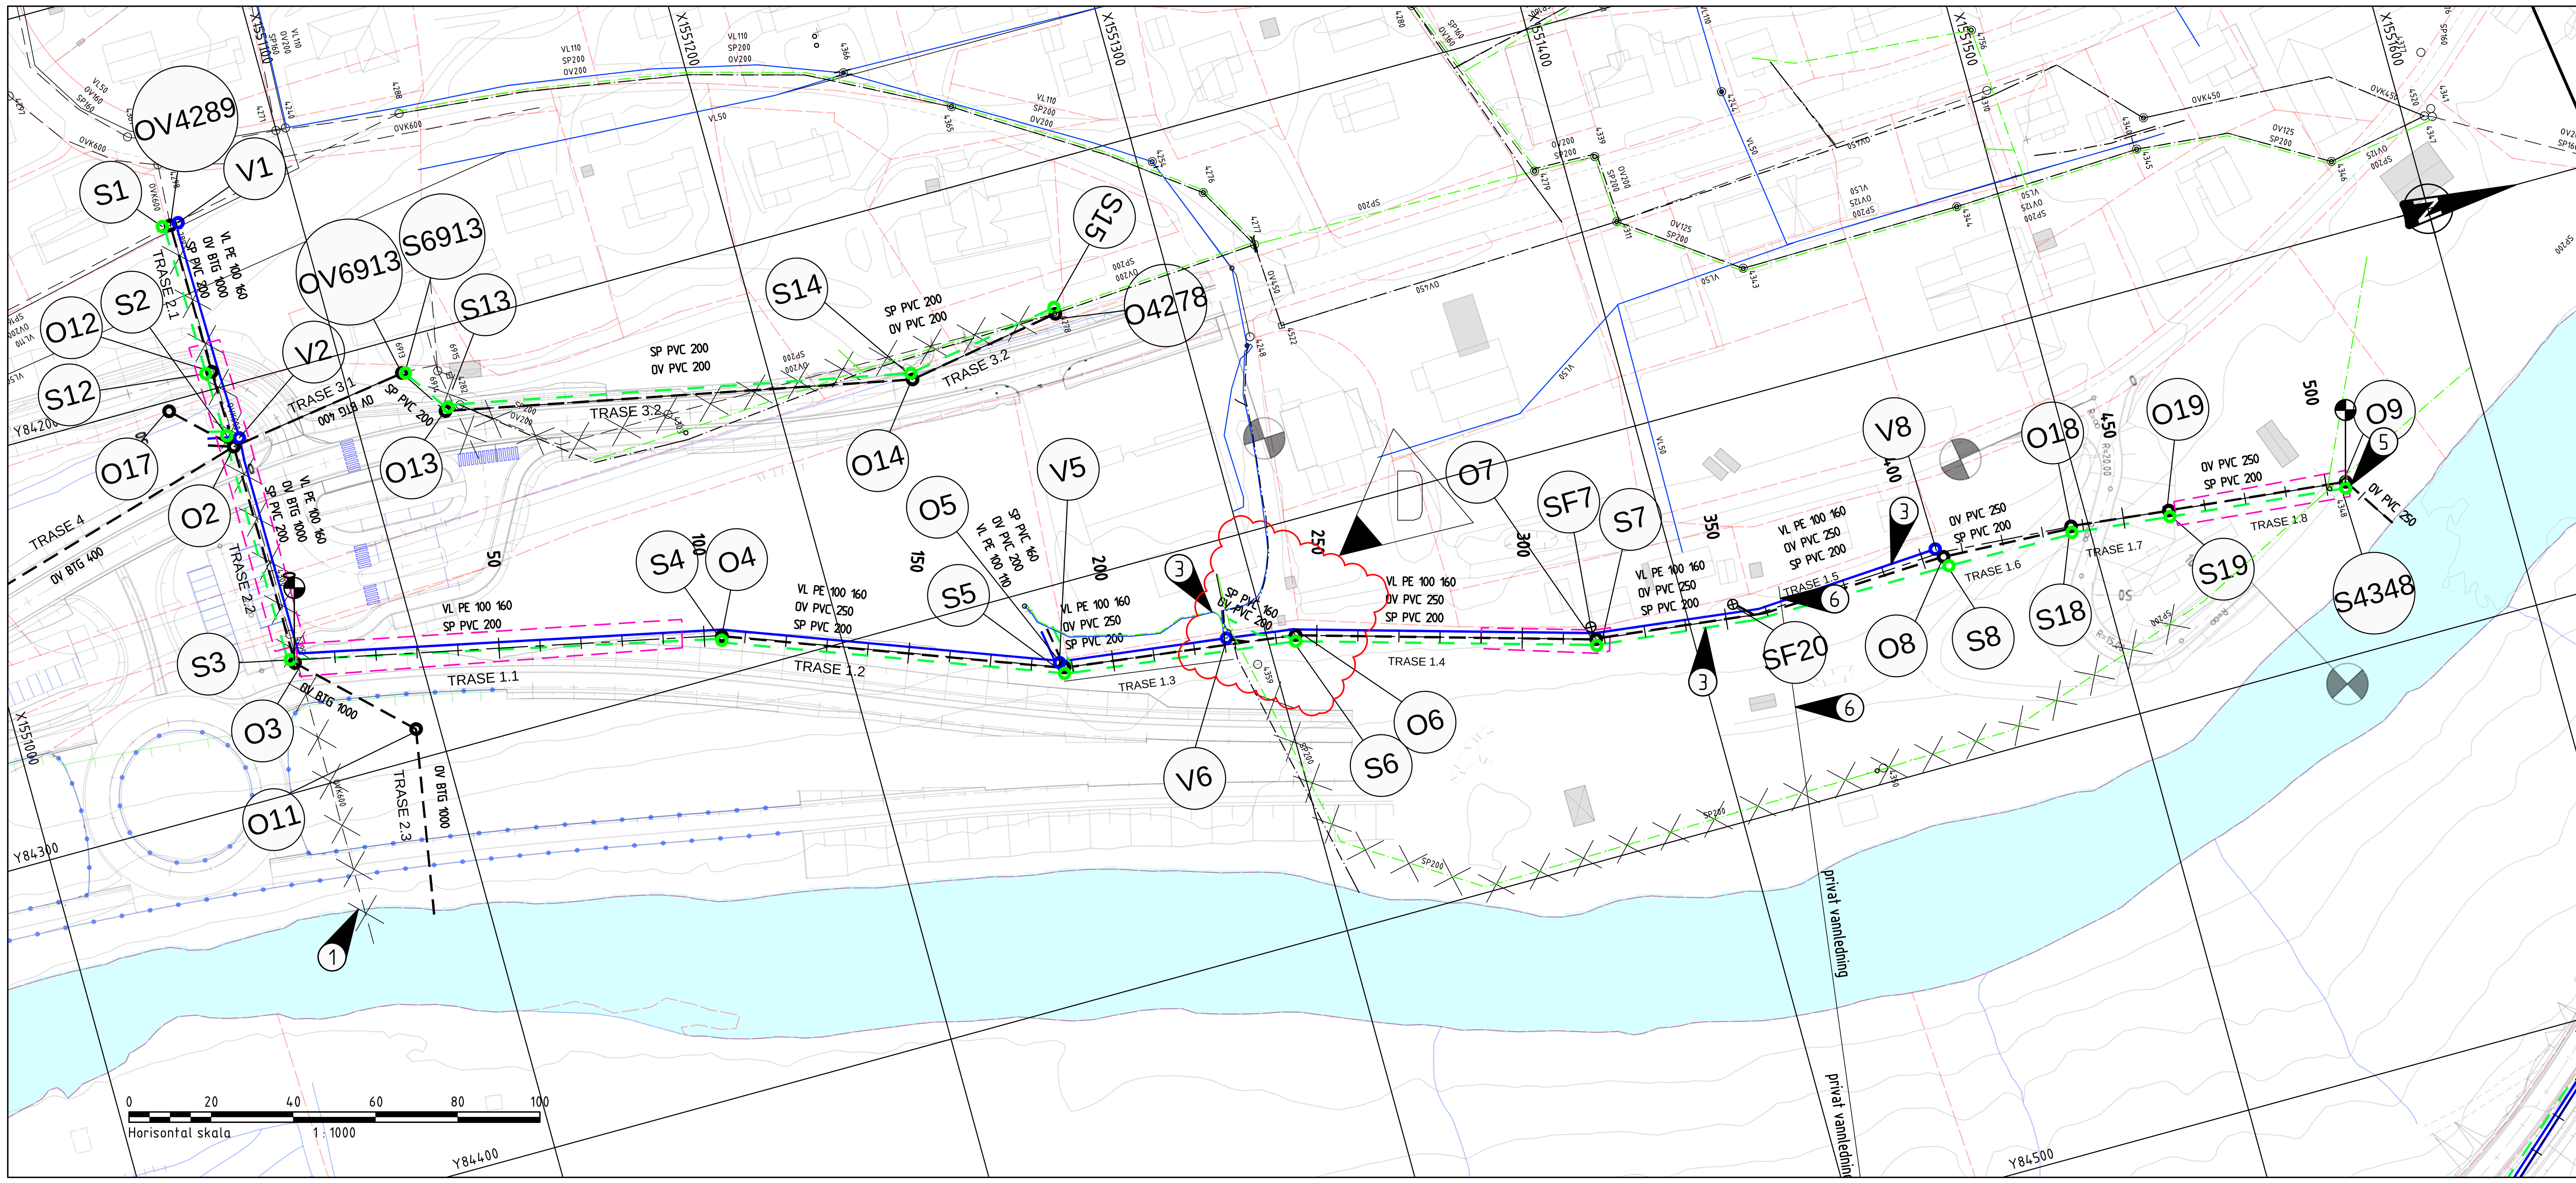

TEGNFORKLARING:

	Prosjektert	Eksisterende
Vannledning		VL
Vannledning - stikk		VL
Overvann		OV
Overvann - stikk		OV
Drensledning		DR
Spillvannsledning		SP
Ledning/Kum utgår el. fjernes		
Kum		
Kumnummer	V/ OV/ SP/ SF	
Brannuttak Kum/Hydrant	BH	
Sandfang, kuppelrist		
Bekkeinntak/vingemur		
Eiendomsgrense		
Plangrense		
Anleggsgrense		

HENVISNINGER:

1. Ø1000 avsluttes med skråskjært rør og natursteinsmur Tilpasses på stedet.
2. Høydene i eks. kum og spillvann stikkledning er ukjent. Tilpasses på stedet.
3. Stikkledninger fra eks. bygg avskjæres og tilkobles S6
4. Ledningsgrøft isoleres
5. Tilkobles i eks. kum
6. Antatt trase eks. privat vannledning, må ivaretas ifmb. graving.

Revisjon	Revisjonen gjelder	Utarb	Kontr	Godkjent	Rev. dato
D	Vannkum (V6) ble lagt på Trase 1,3. Spillvannledning koblet til S6	NONASS	NOSVEB	NOJAOV	30.03.2019
C	SF6 fjernet fra tegning, for samsvar med gjeldende fagmodell	NOHEGG	NOJAOV	NOJAOV	18.01.2018
B	Justering høyde topp kummer ifbm. endringer støyvoll	NOHEGG	NORONI	NOJAOV	20.12.2017
A	Påført lokalisering av eksisterende privat vannledning	NOHEGG	NOSYLV	NOJAOV	26.10.2017

Godkjent som arbeidstegning ifølge notat fra Vegdirektoratet

Arkivref.

Statens vegvesen

Prosjekt: E6 Ulsberg-Melhus

Parsell: E6 Soknedal

Plan og profil VA. Soknedal sentrum.

Trase 1

Arbeidstegning

Tegningsdato	31.01.2017
Bestiller	Idar Lillebo
Produsert for	Region midt
Produsert av	Sweco Norge AS
Prosjektnummer	404244
Prosjektfasenummer	16E0006B_037
Arkivreferanse	2015033200
Målestokk A1-format	1:1000 / 1:200
Byggverksnummer	
Koordinatsystem	EUREF89 NTM 10 - NN2000
Tegningsnummer / revisjonsbokstav	H4001 D

Utarbeidet av	Kontrollert av	Godkjent av	Konsulentarkiv
NOHEGG	NOVIST	NOJAOV	12504001